


PRZEKRÓJ POZIOMY PRZEZ ŚCIANĘ MUROWANĄ

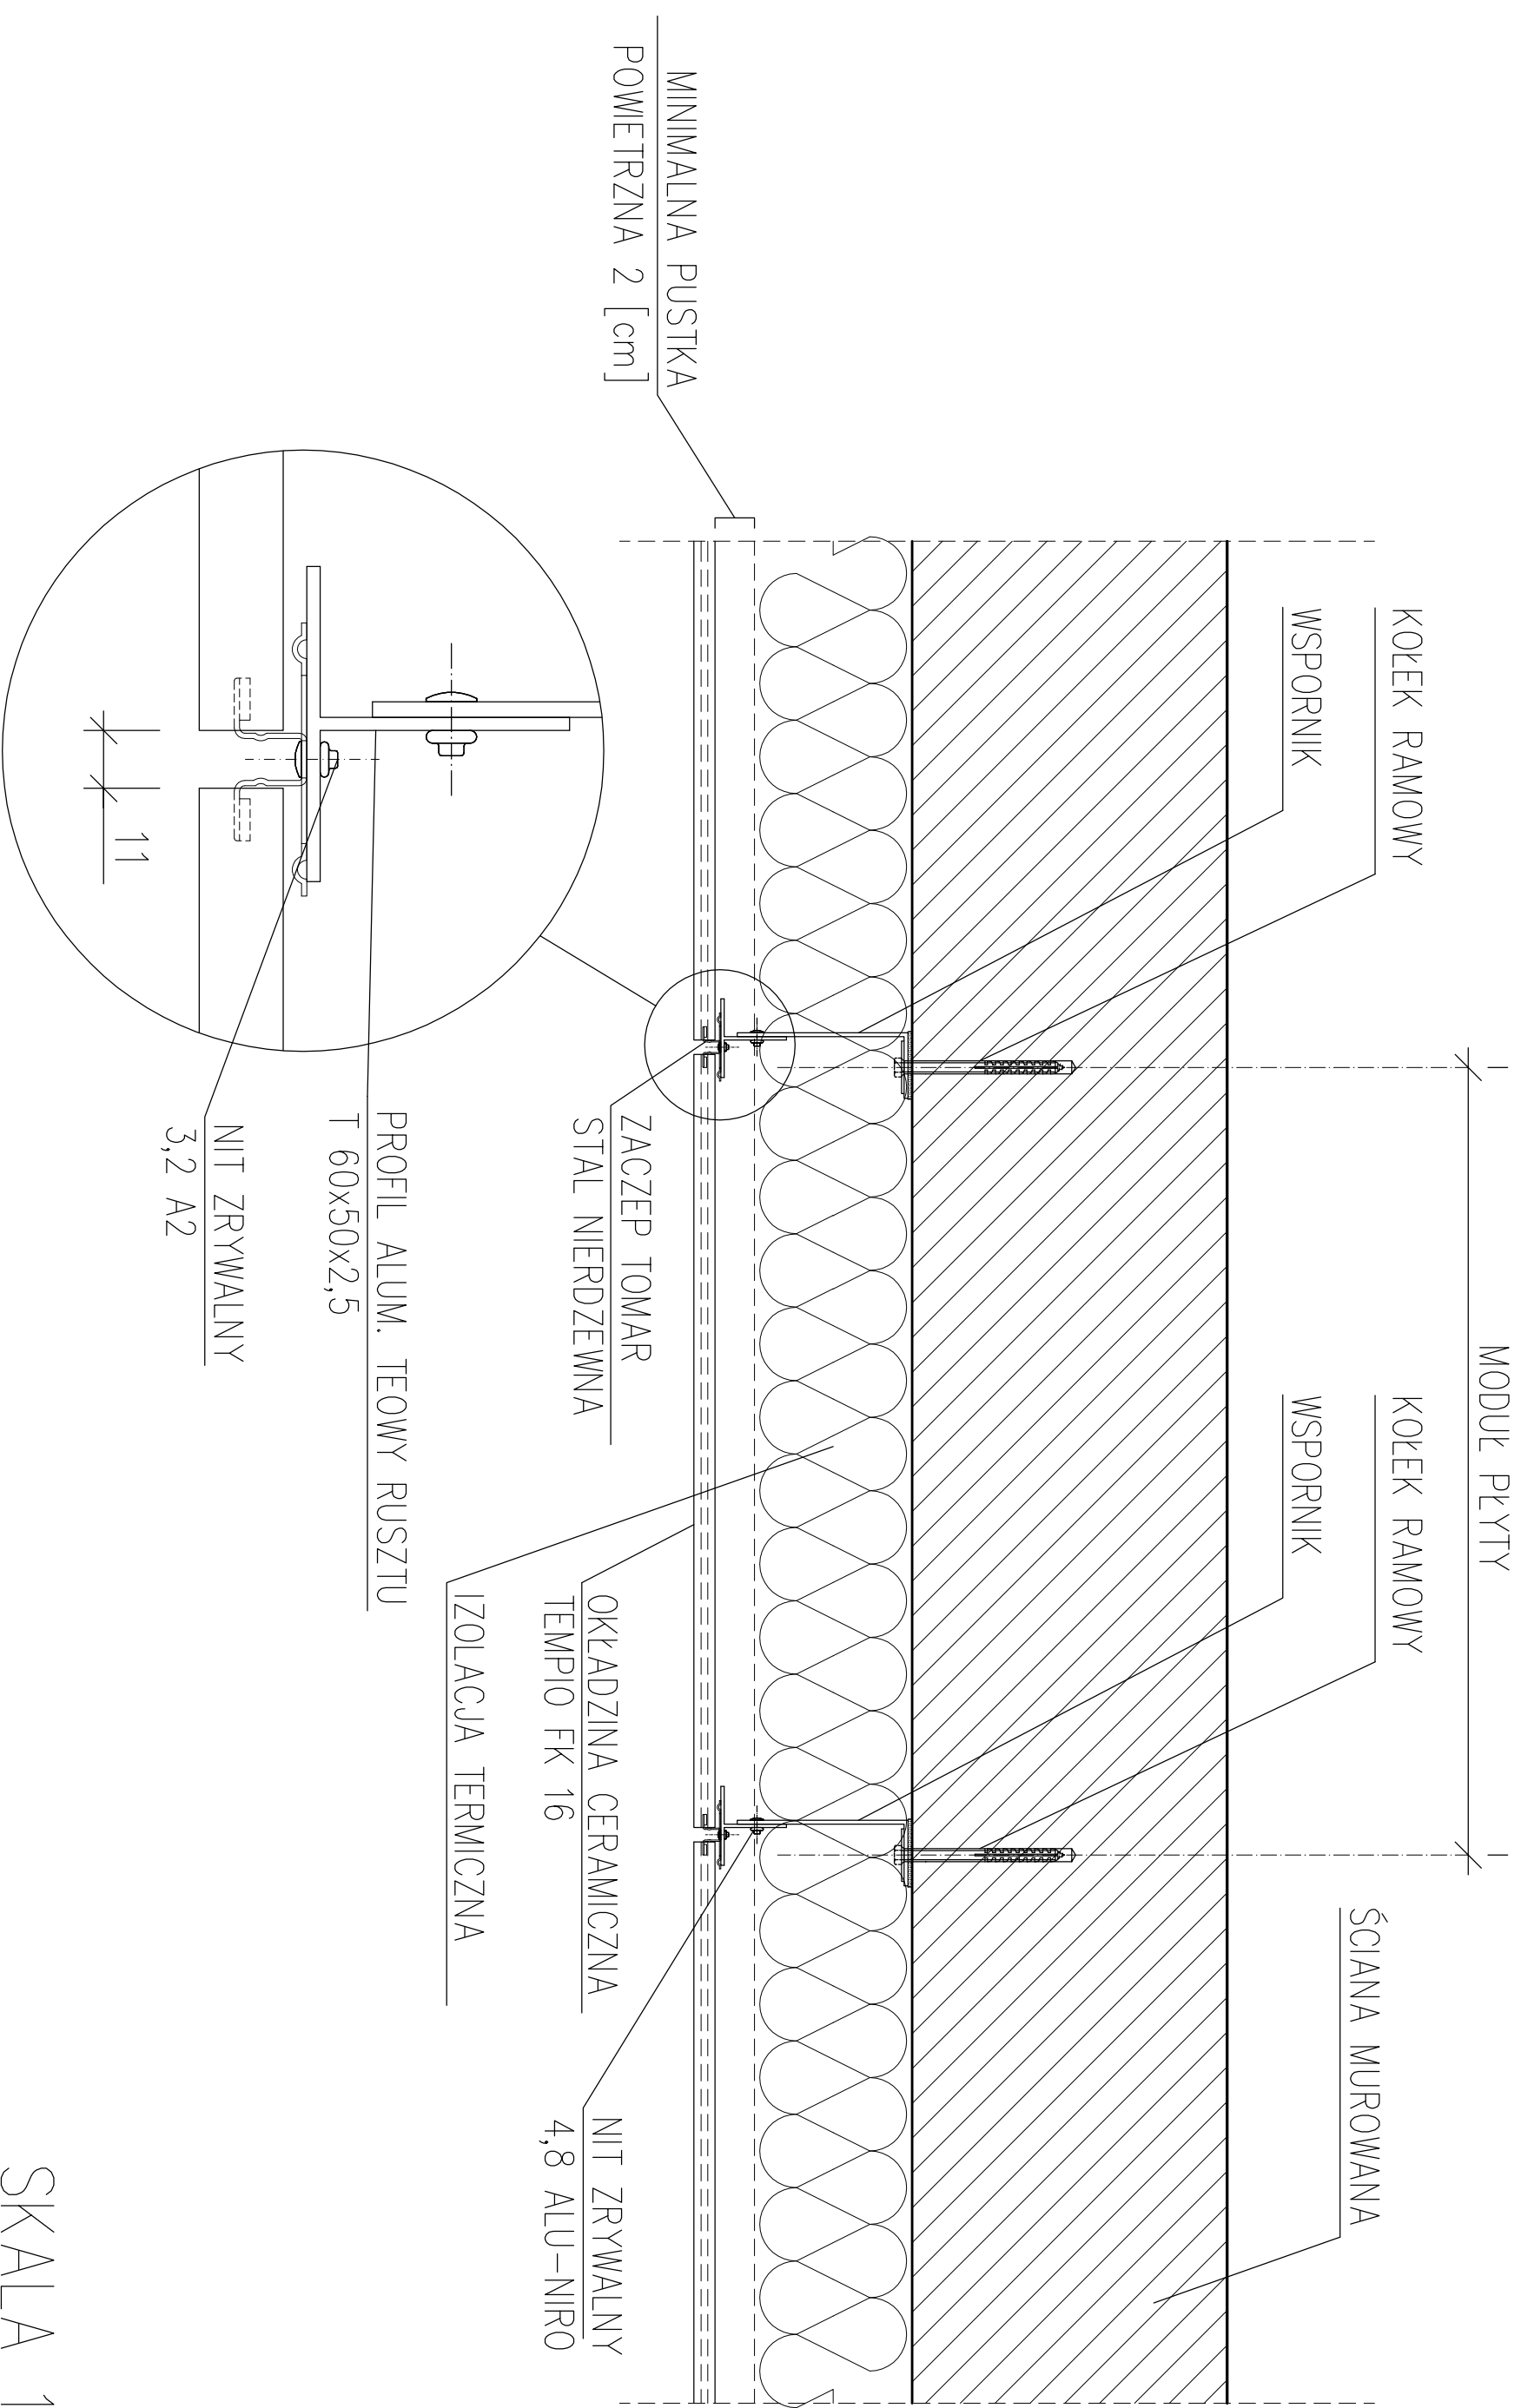

SKALA 1:5