


PRZEKRÓJ POZIOMY PRZEZ ŚCIANĘ ŻELBETOWĄ

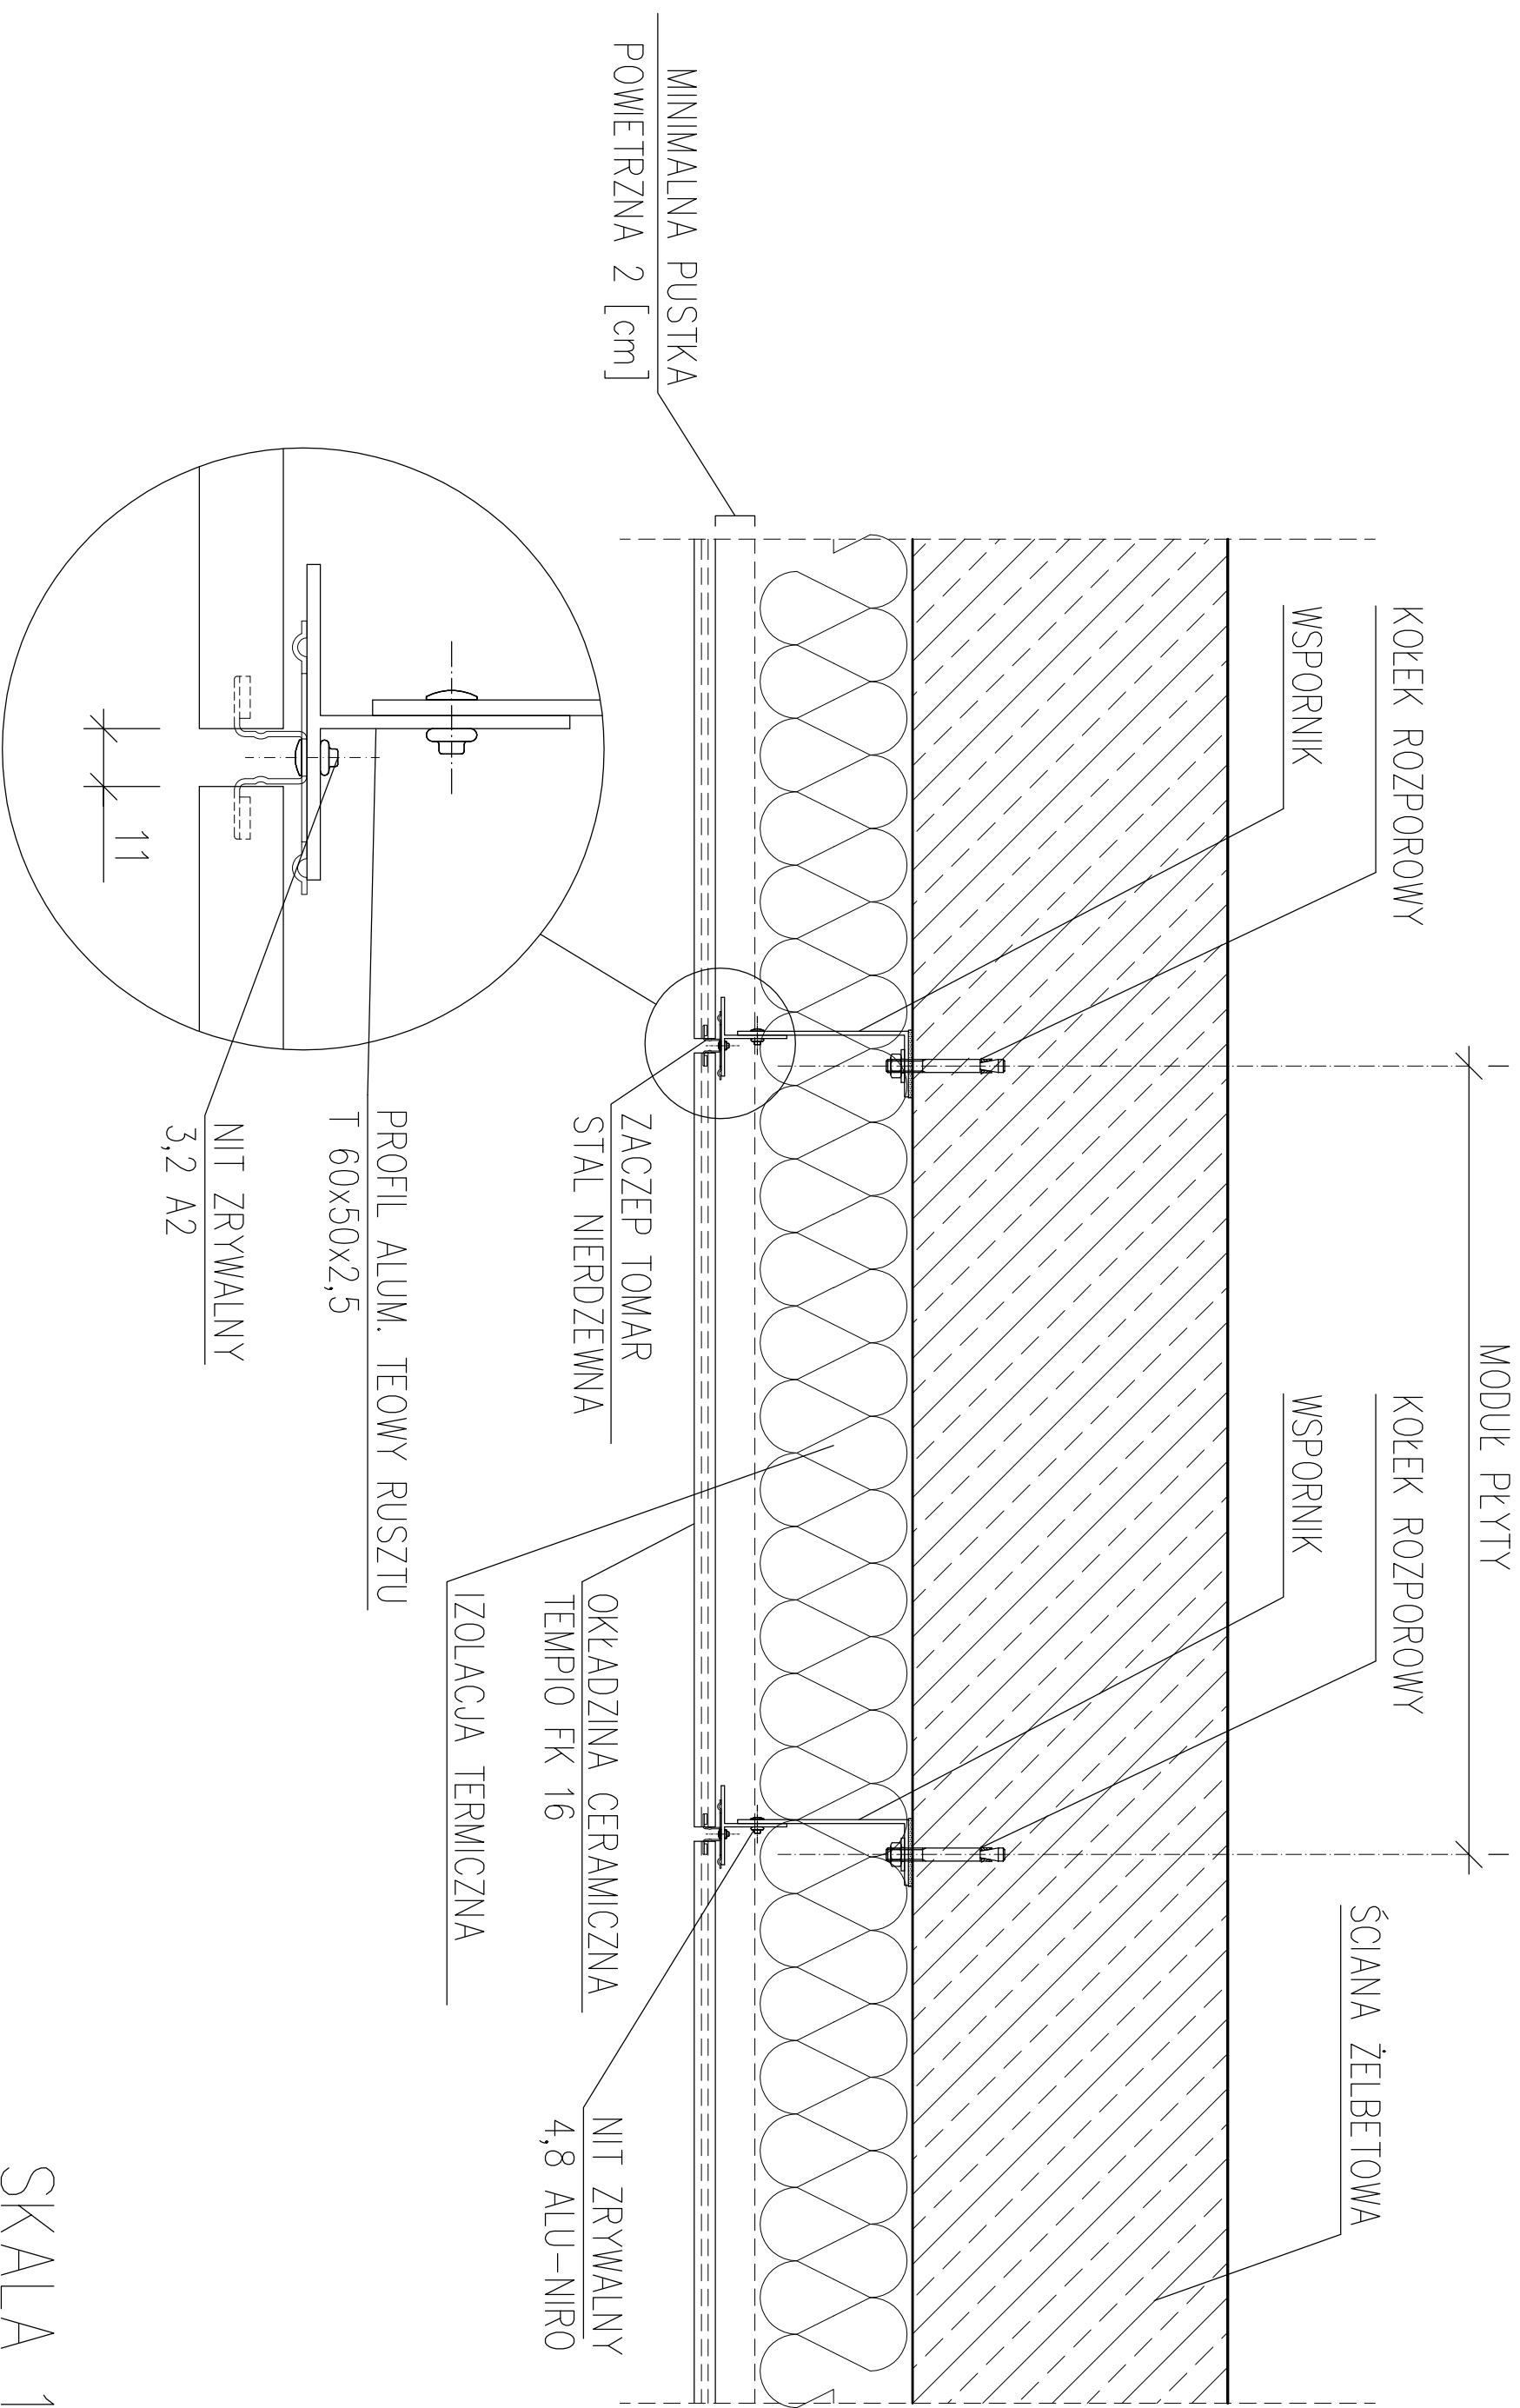

SKALA 1:5