


PRZEKRÓJ POZIOMY PRZEZ NAROŻNIK – WYKOŃCZENIE KĄTOWNIKIEM

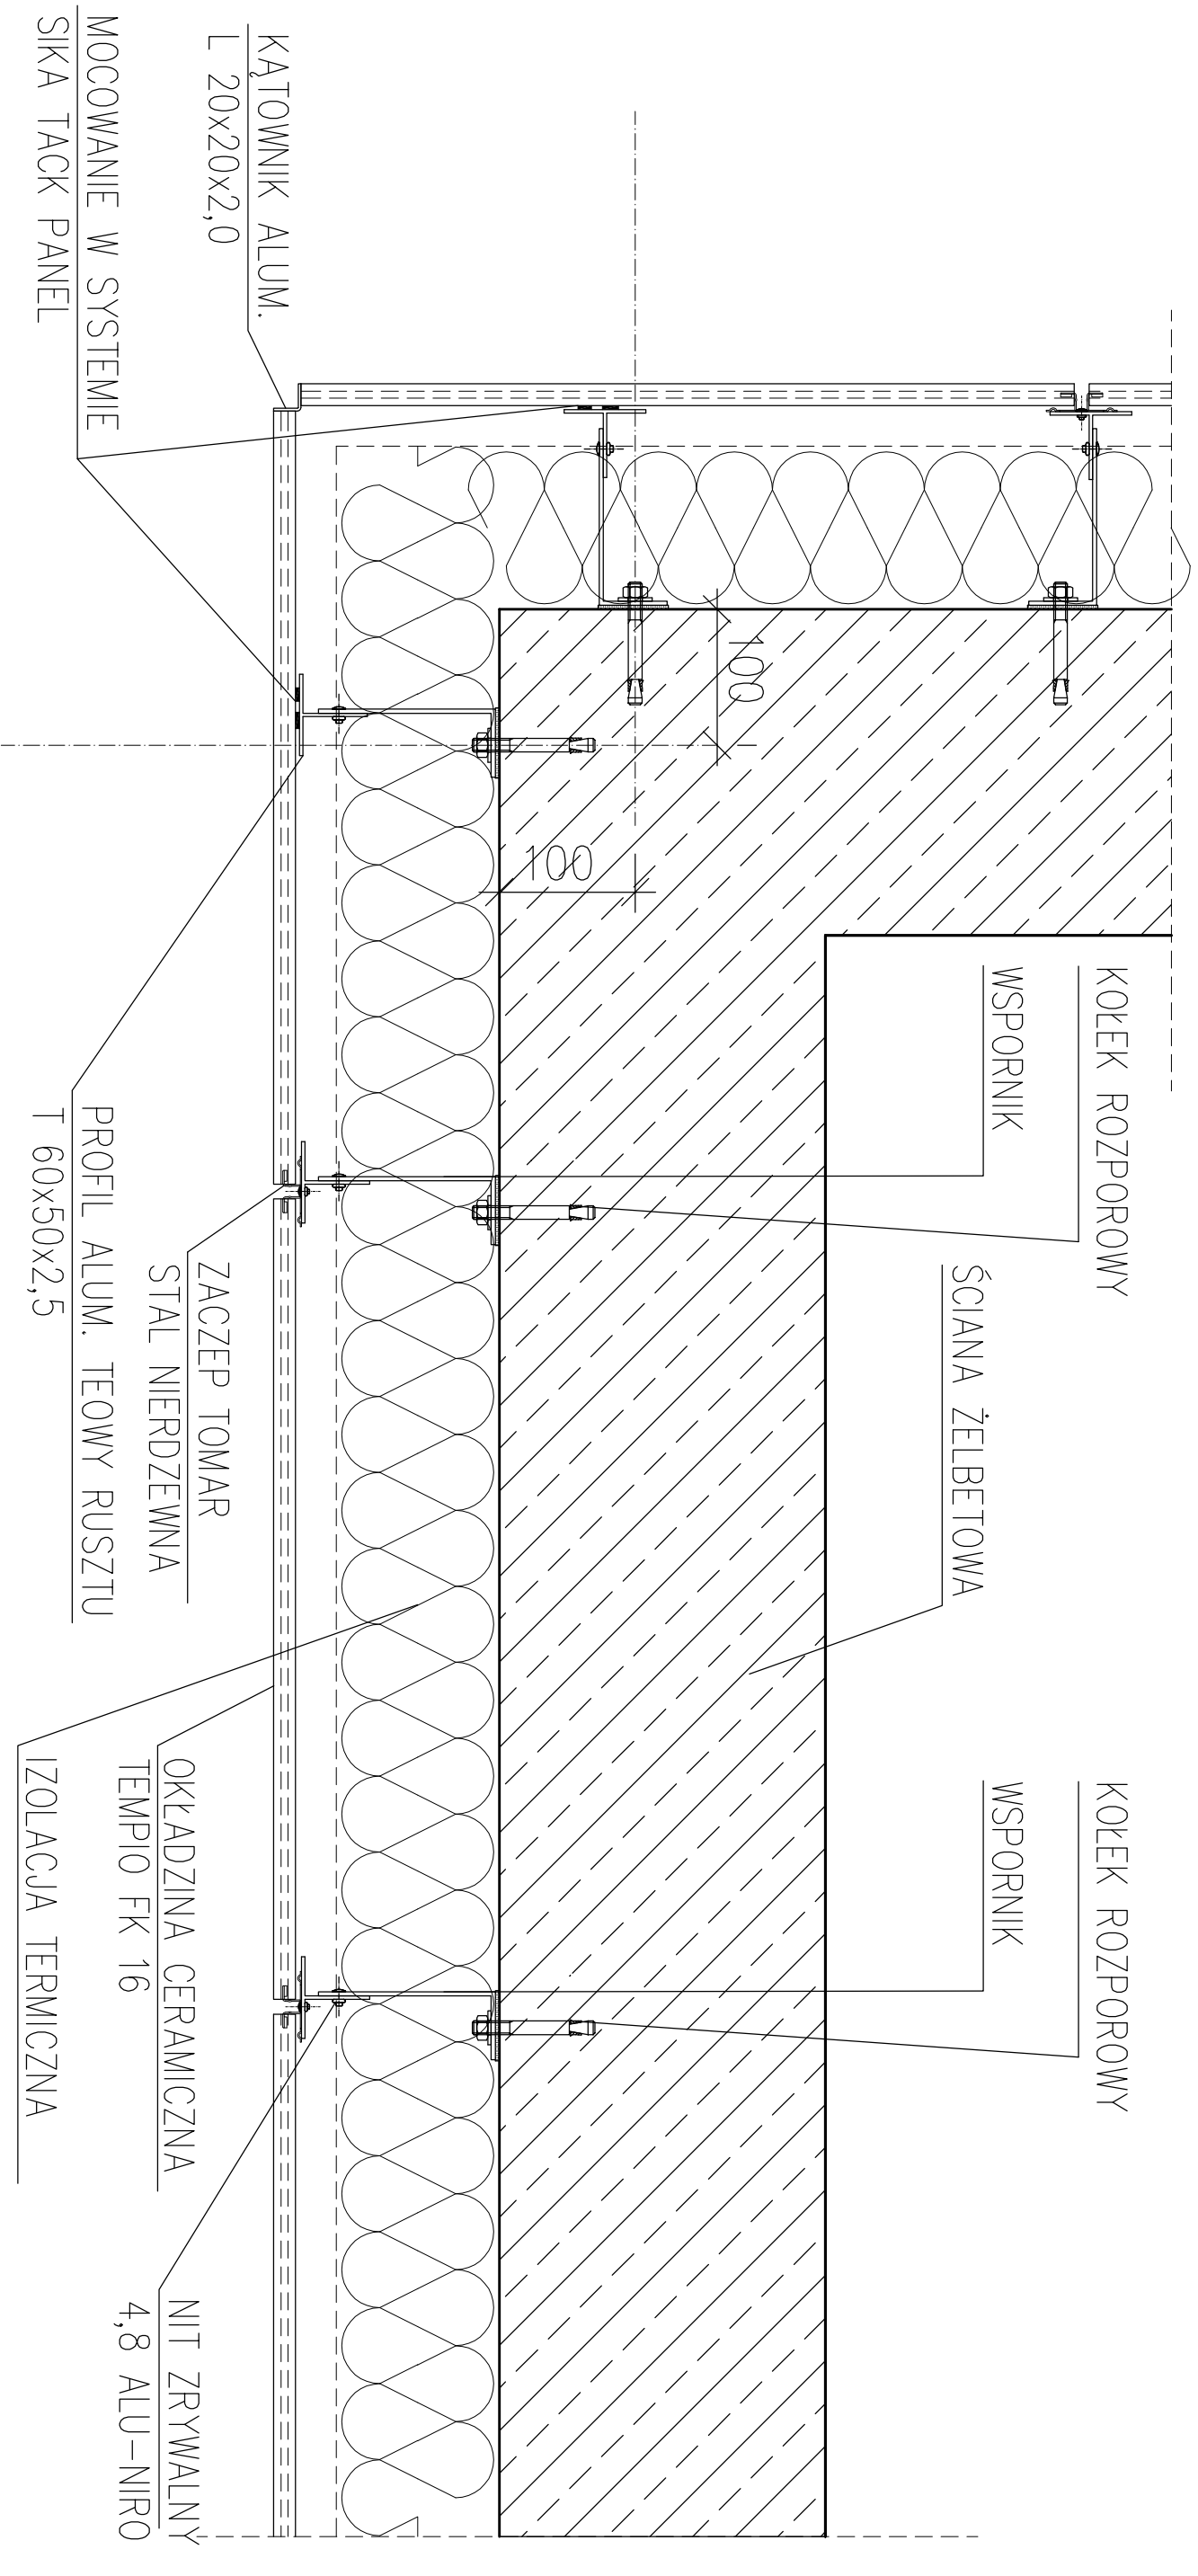

SKALA 1:5