


PRZEKRÓJ PIONOWY PRZEZ ŚCIANĘ MUROWANĄ

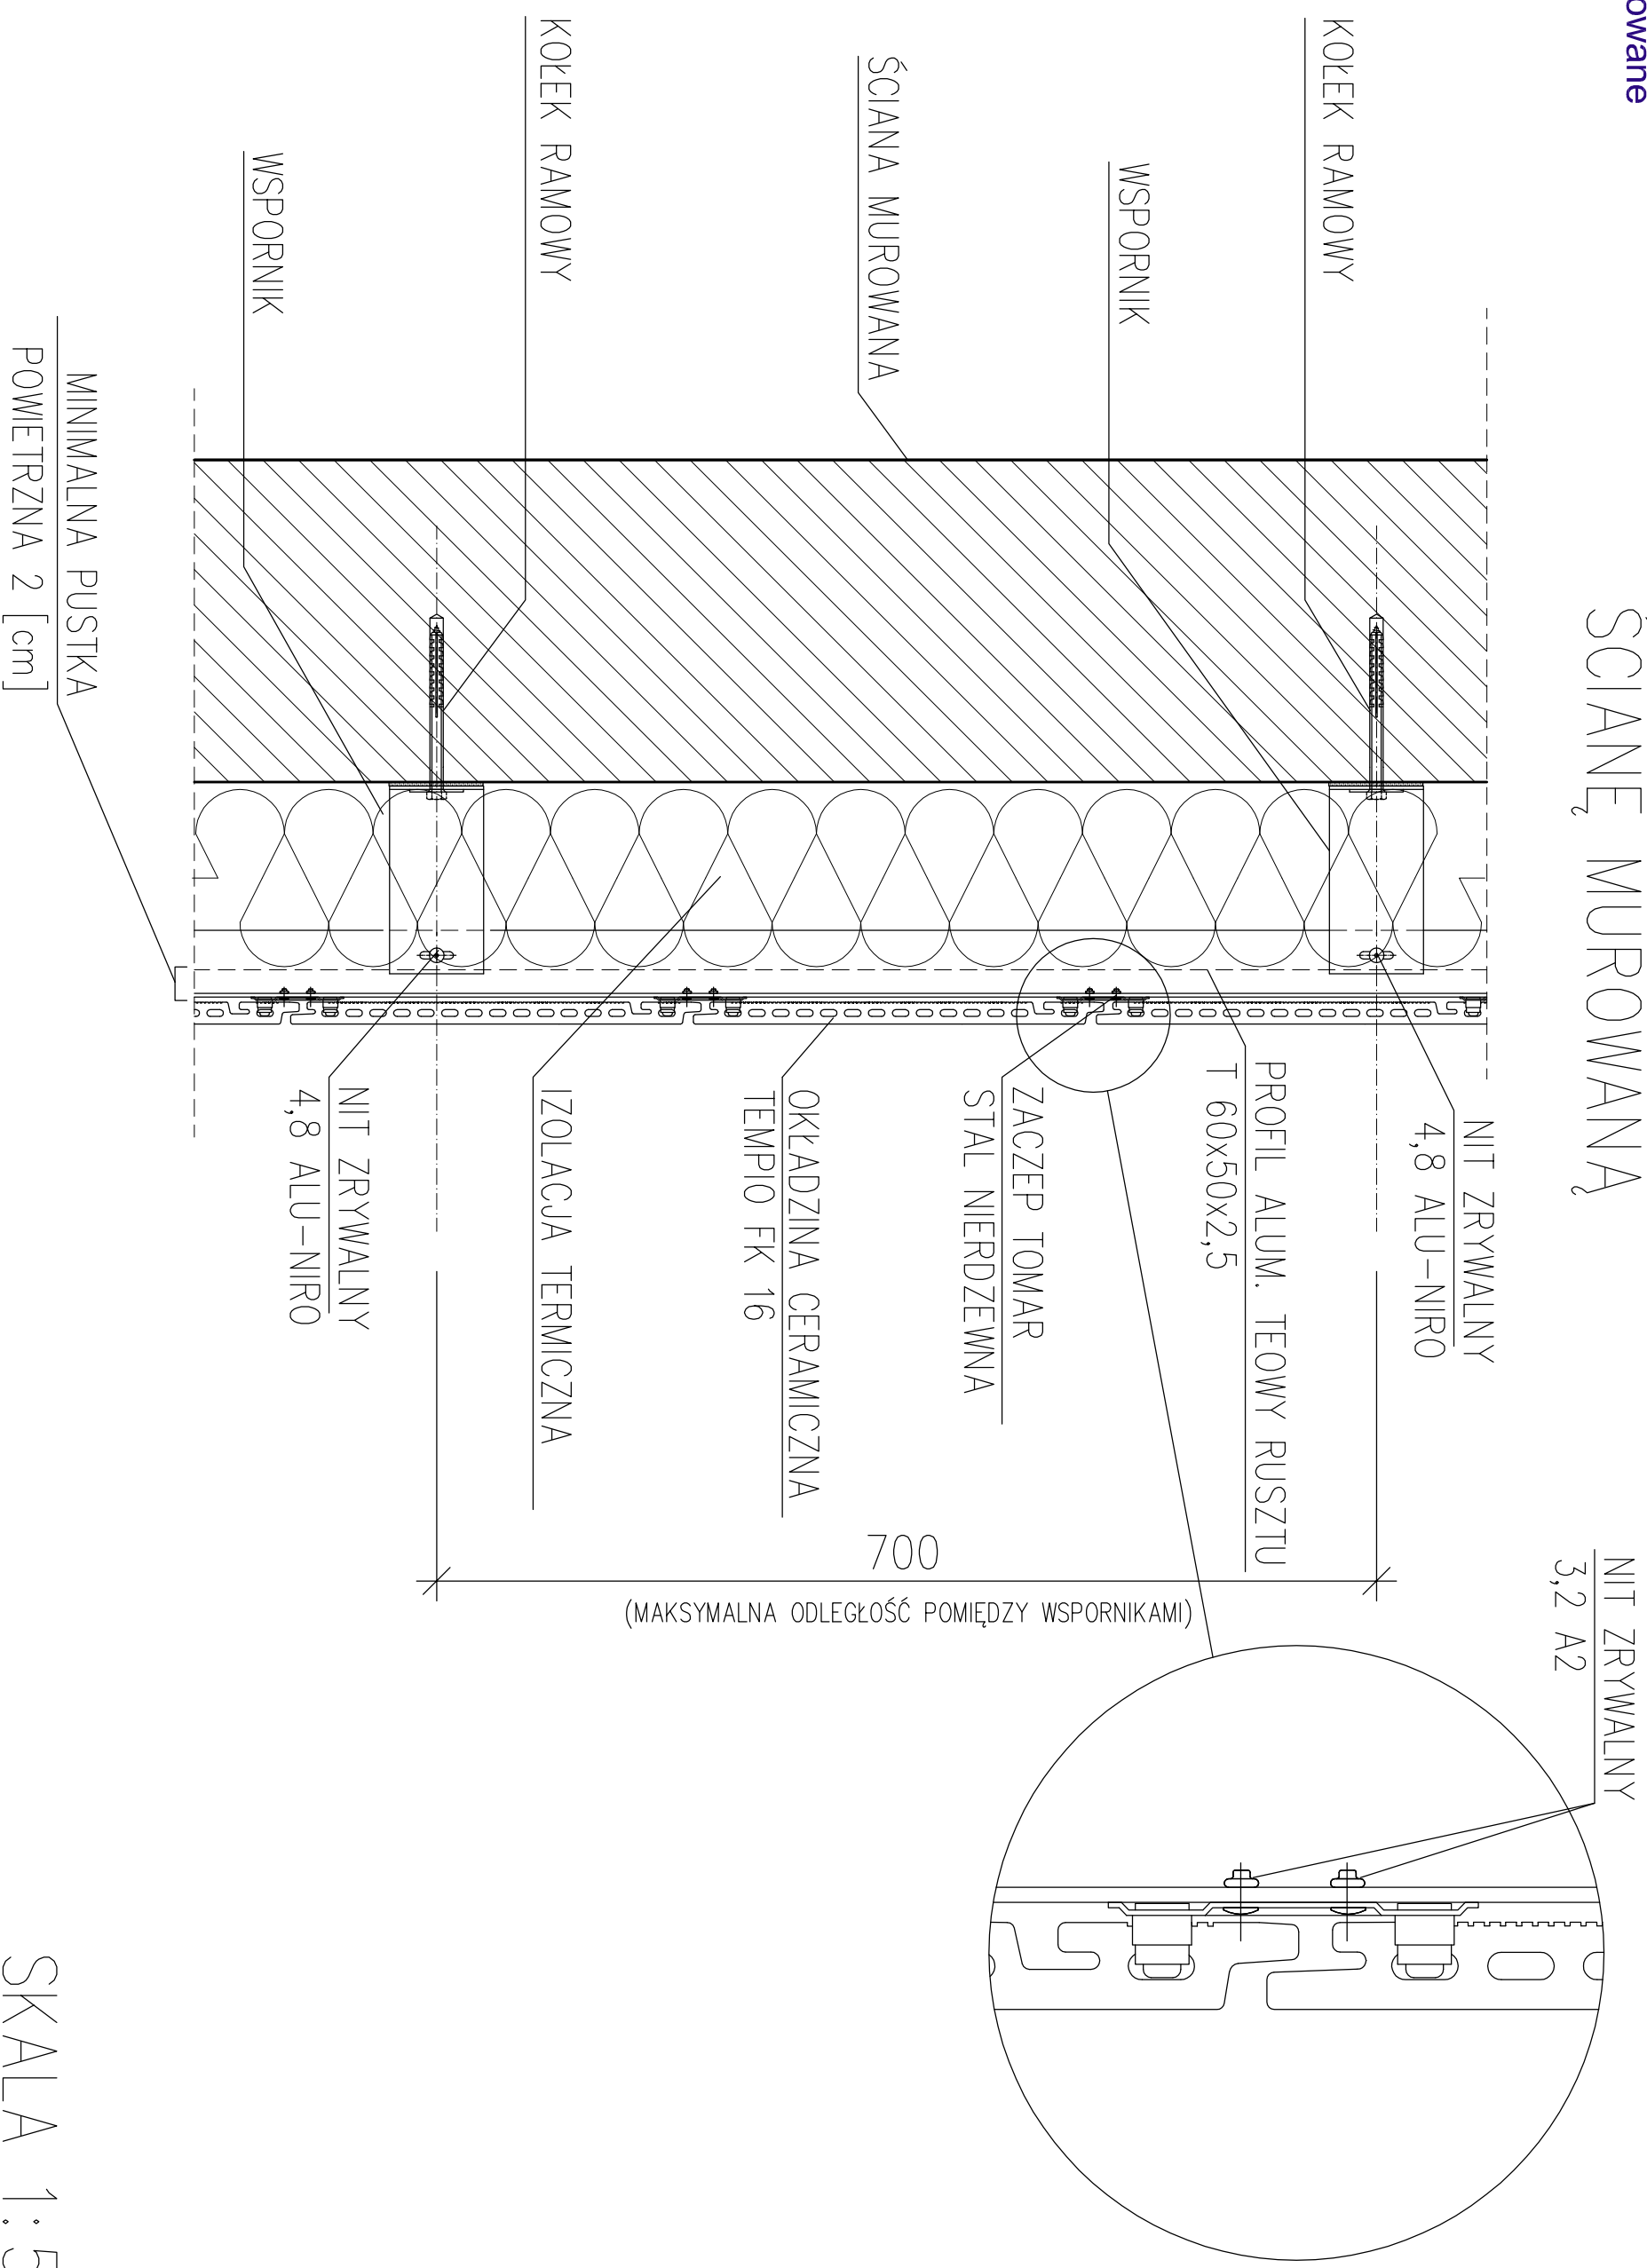

SKALA 1:5