


PRZEKRÓJ PIONOWY PRZEZ ŚCIANĘ ŻELBETOWĄ

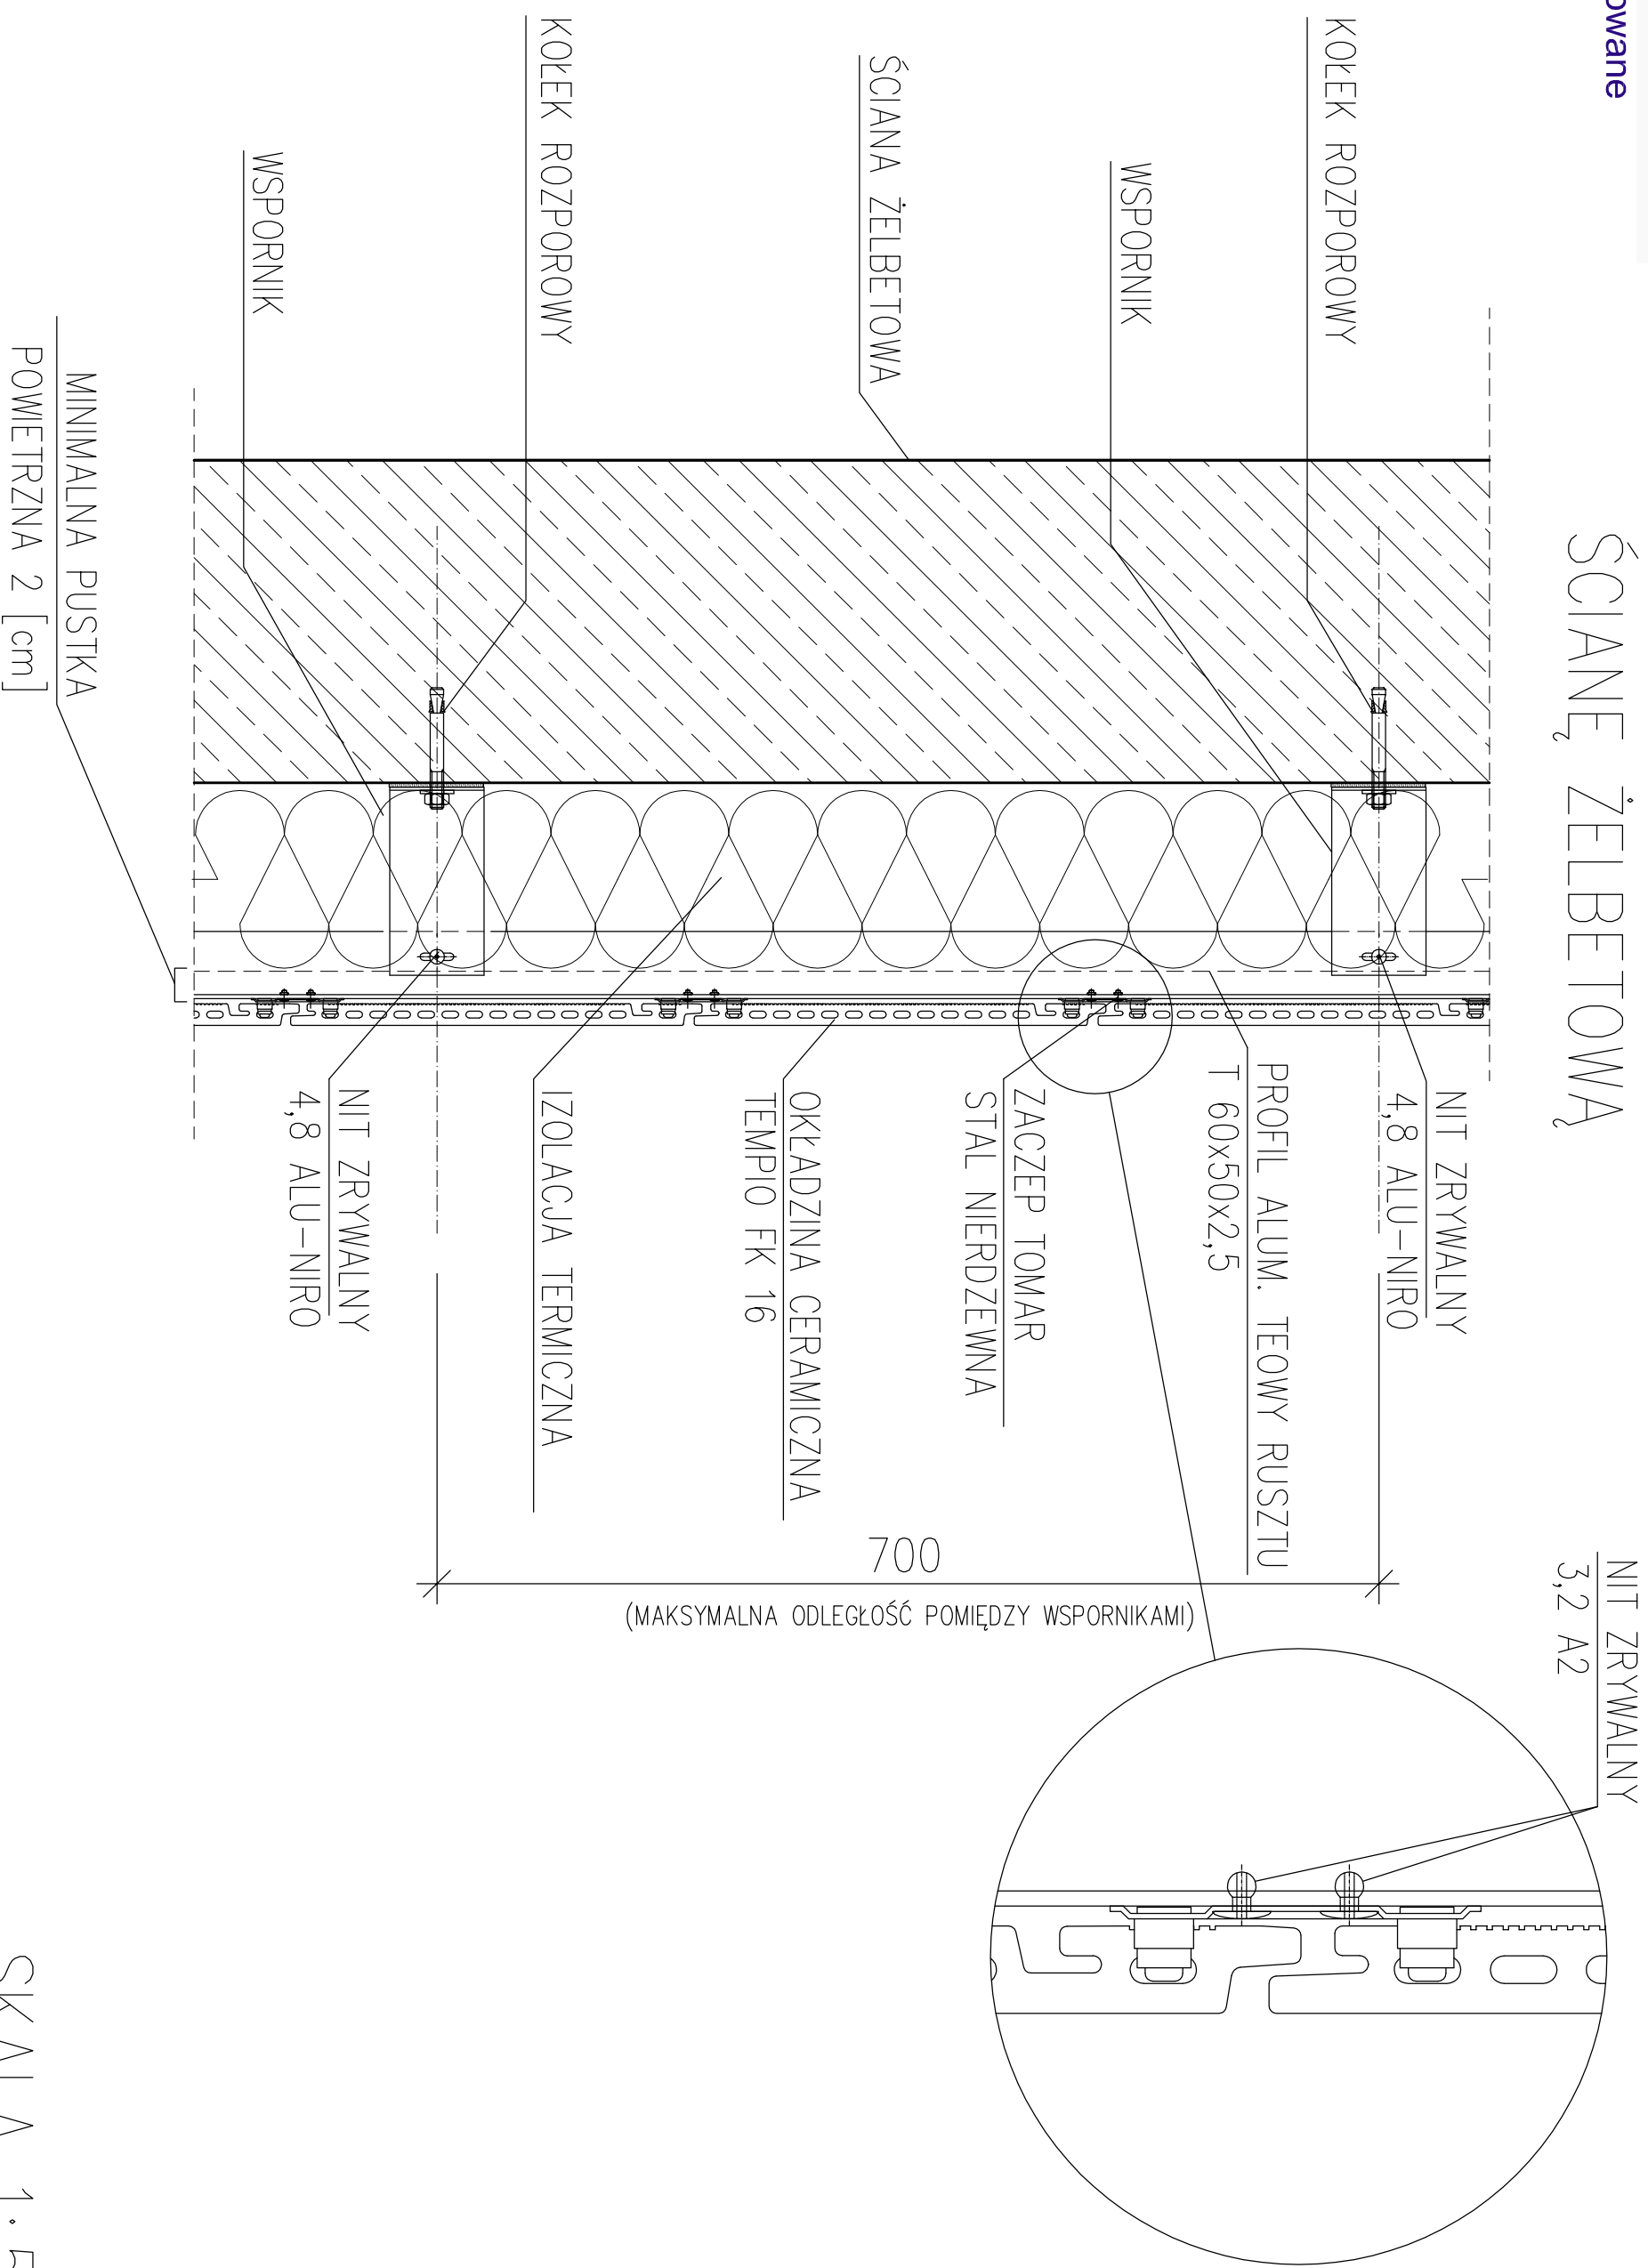

SKALA 1:5